


国立大学法人上越教育大学 施設 5 年整備計画

法人名 上越教育大学

法人名	番 業 番 号	事 業 号	5 年 略 号	5 年 略 号	事 項 略 号	団 地 名	等 名	事 業 名	整 備 理 由	既存建物の状況				対 象 面 積	組 織 設 置 年	整備計画		平成17年度	平成18年度	平成19年度	平成20年度	平成21年度	平成22年度	備 考		
										建築年 (設置年)	改修年	耐力度 点数	緊急度 ランク			面 積	等 積								新 築	改 修
上越教育大学	1-1		8	改善-改修	修校舎	山屋敷	学校教育学部	校舎改修	改修	S 56	H 5	-	0.6	-	-	0	(1,870)								H12・13学部・大学院改修 H6 外壁改修(人文) H8 外壁・防水改修(音楽・美術・講義等) H12 内部改修(人文棟他28m)	
上越教育大学	2-1		8	改善-改修	修校舎	山屋敷	山屋敷	国際交流学生ハウス 改修	改修	S 56	H 7	-	-	-	-	0	(1,130)								(200)(201)昭56R-5の改修 H7 防水・外壁改修	
上越教育大学	3-1		11	改善-増築	共厚	山屋敷	図書	図書館	不足	-	-	-	-	1,449	-	1,450	(0)								電子図書館整備	
上越教育大学	4-1		8	改善-改修	修共厚	山屋敷	図書	図書館改修	改修	S 58	-	-	-	-	-	0	(3,120)								(150)昭58 R-4の改修	
上越教育大学	4-2		11	改善-増築	共厚	山屋敷	学校教育学部	大学会館	不足	-	H 7	-	-	830	-	830	(0)								H7 防水・外壁改修 身障者対策、受水槽、蒸気管、防災設備、中央監視、変電設 備等改修、道路、蒸気管(S56)等更新 H10 聴房機更新等、 増築通信増設	
上越教育大学	5-1	2-2	9	改善-基環	基環整	山屋敷	山屋敷	基幹・環境整備	更新	S 56	-	-	-	-	-	-	-								○	
上越教育大学	6-1		9	改善-基環	基環整	山屋敷	山屋敷	基幹・環境整備	更新	S 56	-	-	-	-	-	-	-								○	
上越教育大学	6-2		9	改善-基環	基環整	山屋敷	山屋敷	基幹・環境整備	更新	S 56	-	-	-	-	-	-	-								○	
上越教育大学	6-3		9	改善-基環	基環整	山屋敷	山屋敷	基幹・環境整備	更新	S 56	-	-	-	-	-	-	-								○	
上越教育大学	6-4		9	改善-基環	基環整	山屋敷	山屋敷	基幹・環境整備	更新	S 56	-	-	-	-	-	-	-								○	
上越教育大学	6-5		9	改善-基環	基環整	山屋敷	山屋敷	基幹・環境整備	更新	S 56	-	-	-	-	-	-	-								○	
上越教育大学	7-1		8	改善-改修	修校舎	山屋敷	学校教育学部	体育館改修	改修	S 57	-	-	-	0.14	1,619	-	-								○	
上越教育大学	8-1	2-1	8	改善-改修	修附属	西城	附小	体育館改修	改修	S 48	-	-	4,788	0.22	920	-	320	(600)								○
								合 計							4,818	2,600	(6,720)									



# 5 年整備計画図

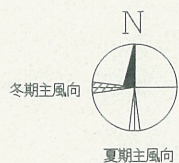

改善-改修  
(山屋敷) 体育館改修 S1~R2 2,619㎡

改善-改修  
(山屋敷) 校舎改修 SR8~R2 1,870㎡


改善-改修  
(山屋敷) 国際交流学生ハウス改修 R5 1,130㎡

棟番号	IS値
(010)	0.60 (2次)
(112)	0.14 (2次)

敷地面積	建築面積	延べ面積	建ぺい率	容積率	全学生数	学部等名	団地番号	団地名	所在地	学校番号	学校名	作成年度
956,132㎡	24,041㎡	64,966	6.8%	18.2%	1,348人	学校教育学部	001	山屋敷	上越市山屋敷町1番地	0452	上越教育大学	H16



# 5 年 整 備 計 画 図

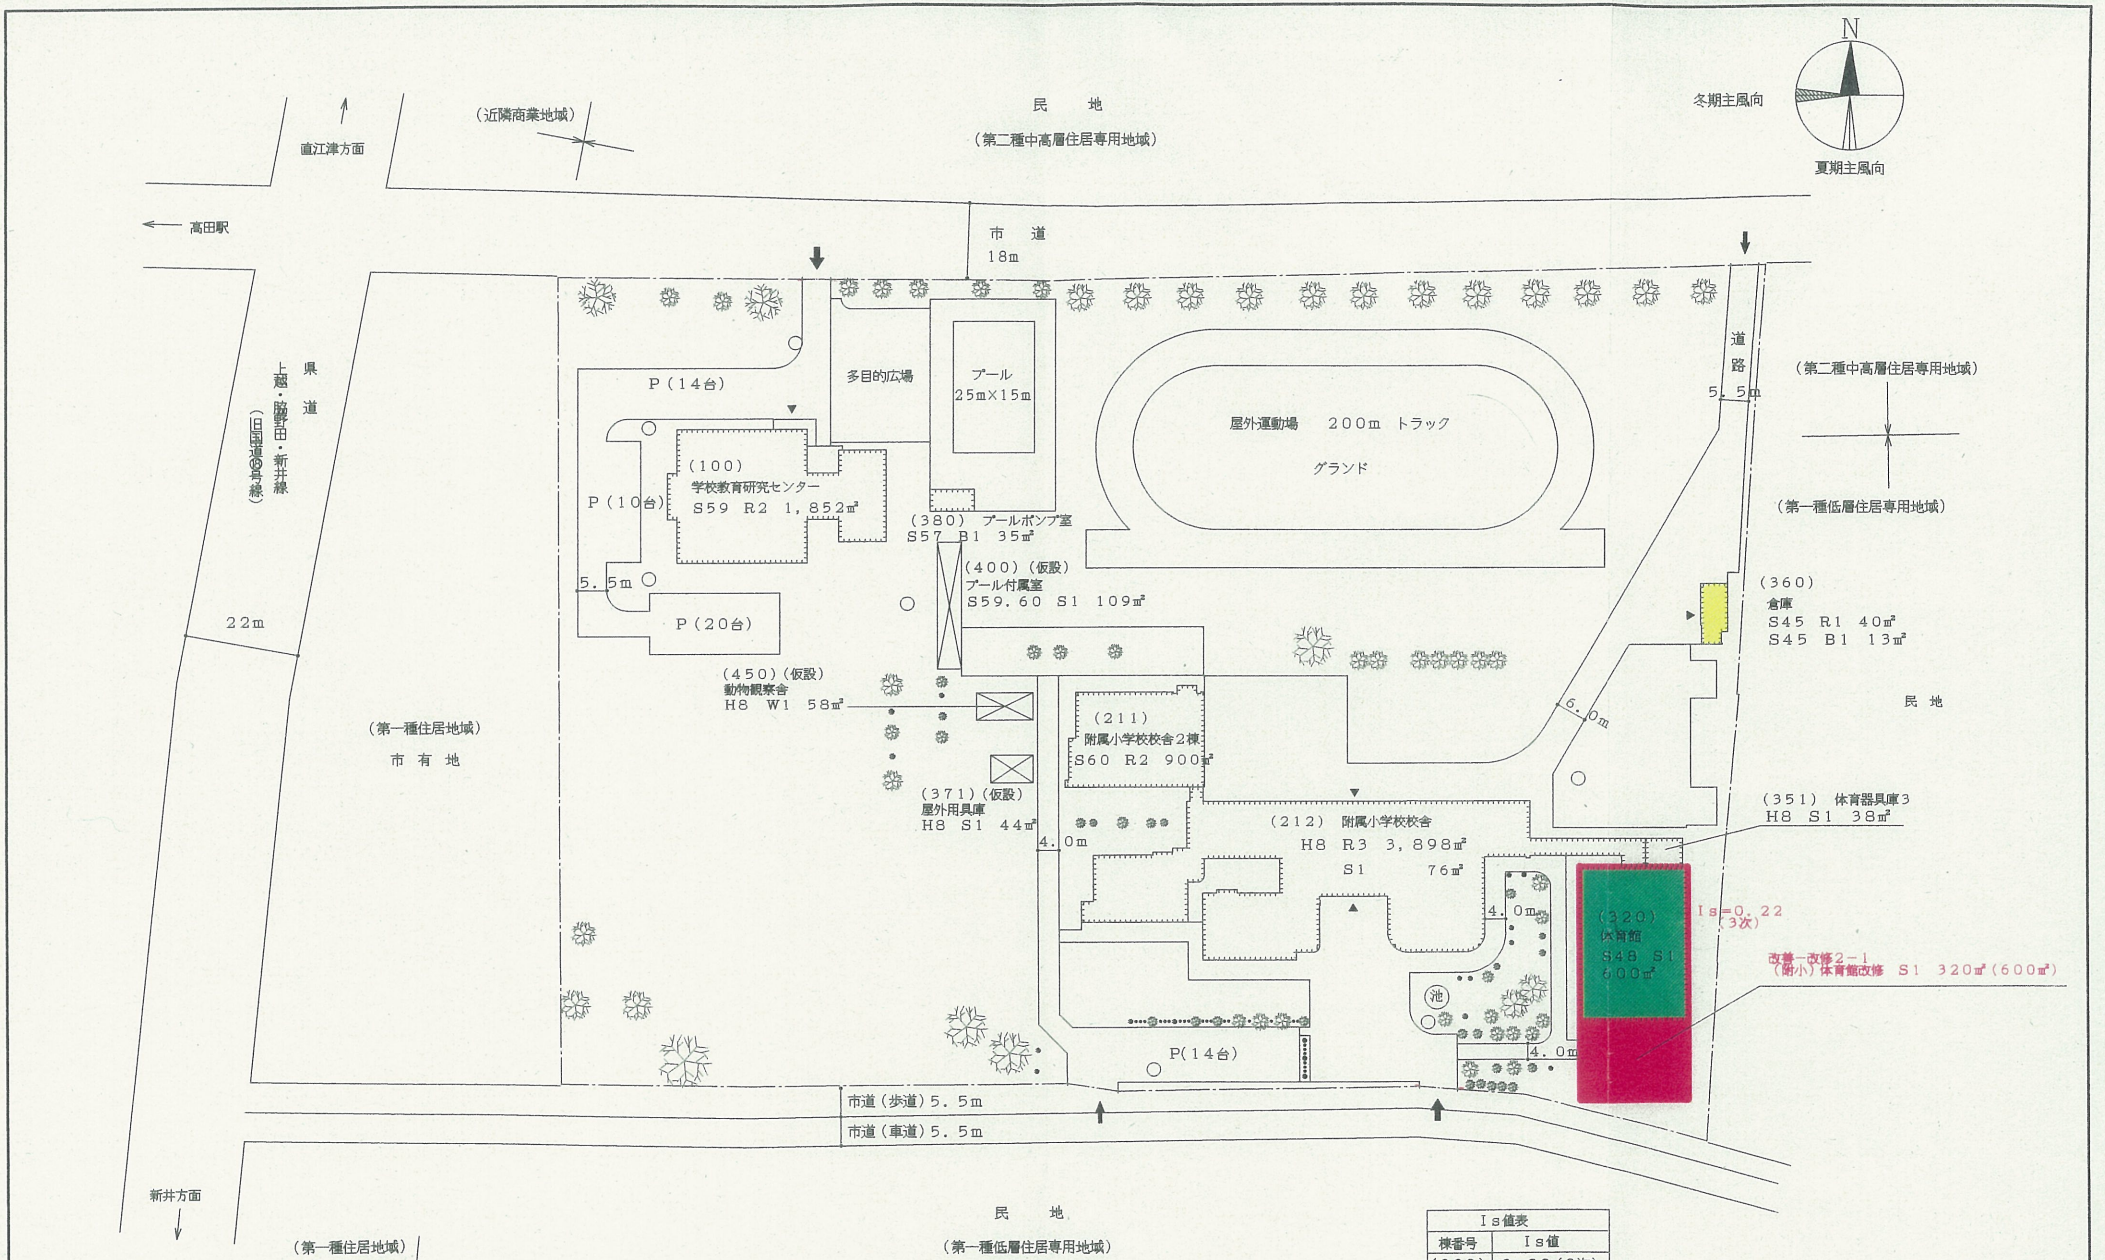

棟番号	Is値
(320)	0.22 (3次)

S=1/1,000

敷地面積	建築面積	延べ面積	建ぺい率	容積率	全学生数	学 部 等 名	団地番号	団地名	所 在 地	学校番号	学 校 名	作成年度
36,390㎡	4,264㎡	7,685㎡	11.7%	21.1%	480人	附属小学校・学校教育研究センター	002	西 城	上越市西城町1丁目7番1号、2号	0452	上越教育大学	H16